


NO. 12  
GH=4.820

陸側

海側

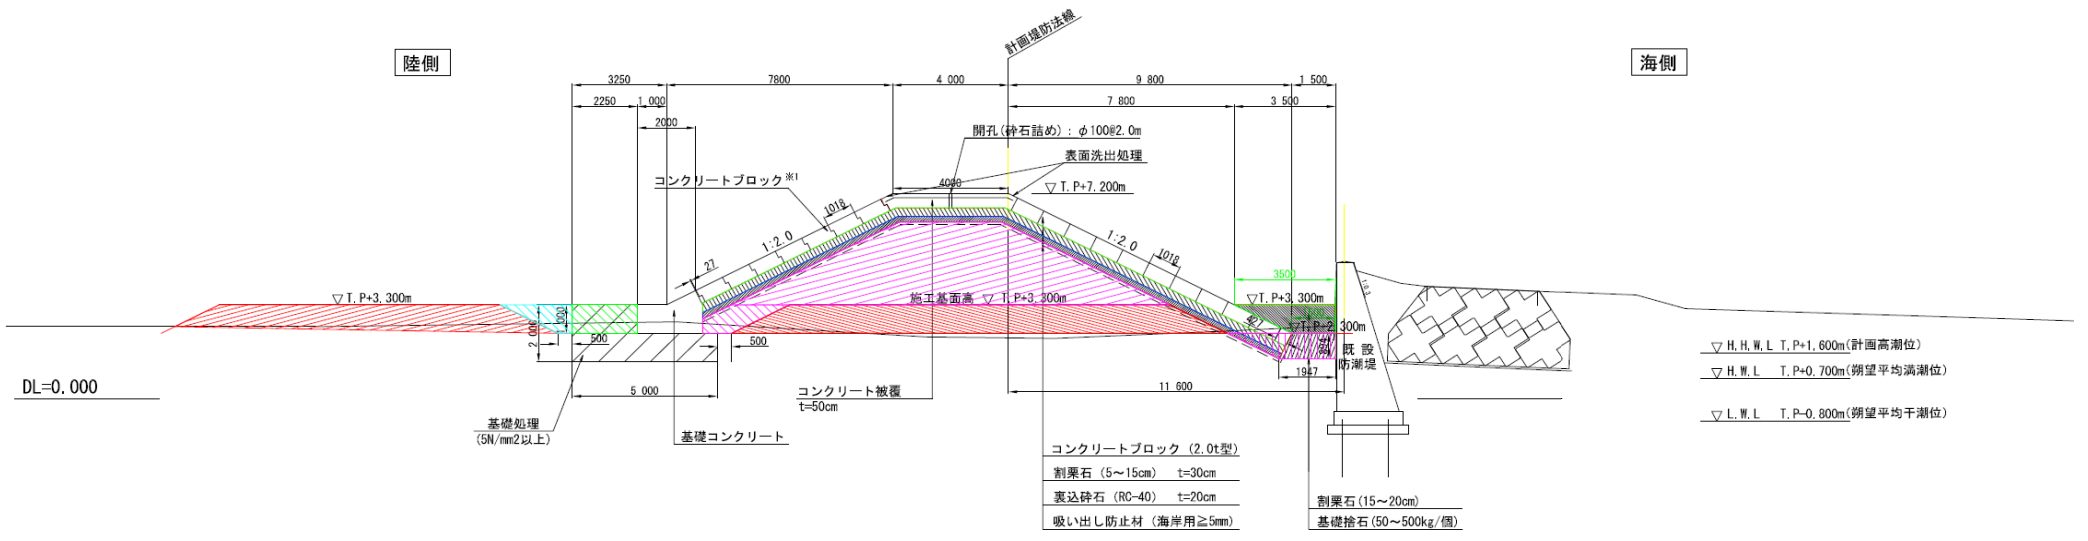

DL=0.000

基礎処理  
(5N/mm<sup>2</sup>以上)

基礎コンクリート

コンクリート被覆  
t=50cm

- コンクリートブロック (2.0t型)
- 割栗石 (5~15cm) t=30cm
- 裏込砕石 (RC-40) t=20cm
- 吸い出し防止材 (海岸用≧5mm)

- 割栗石 (15~20cm)
- 基礎捨石 (50~500kg/個)

- ▽ H.H.W.L.T.P.+1.600m (計画高潮位)
- ▽ H.W.L.T.P.+0.700m (潮望平均満潮位)
- ▽ L.W.L.T.P.-0.800m (潮望平均干潮位)